




APARTAMENTY POD TOPOLAMI

Polonia Maior Sp. z o.o.

U1 Pow. 124,2 m² POZIOM: PARTER

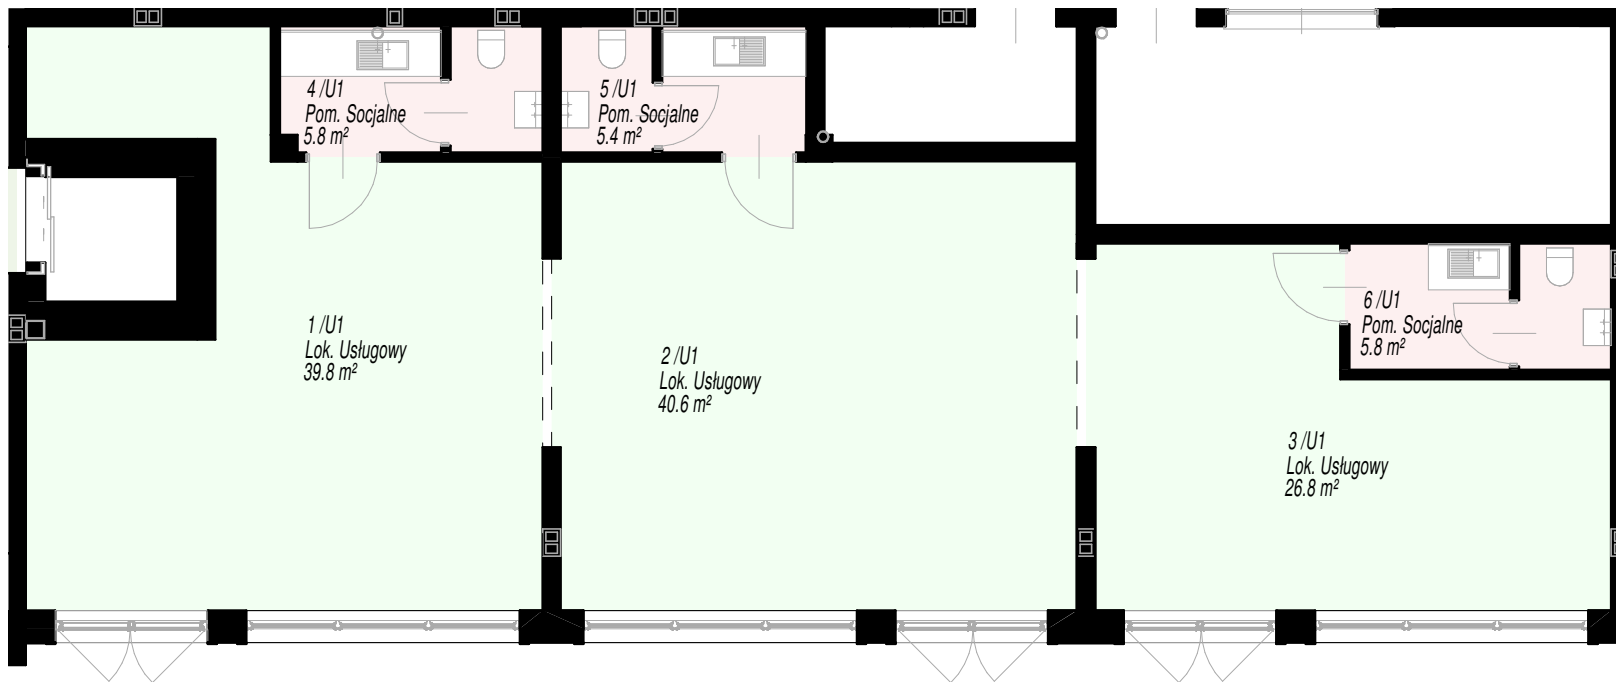

U1		
Nr	Pomieszczenie	Powierzchnia
1	Lok. Usługowy	39.8 m ²
2	Lok. Usługowy	40.6 m ²
3	Lok. Usługowy	26.8 m ²
4	Pom. Socjalne	5.8 m ²
5	Pom. Socjalne	5.4 m ²
6	Pom. Socjalne	5.8 m ²
		124.2 m ²

DO WYNAJĘCIA Z MOŻLIWOŚCIĄ KUPNA
LOKAL USŁUGOWY MA MOŻLIWOŚĆ PODZIAŁU NA MNIEJSZE LOKALE
(PRZYGOTOWANO ODDZIELNE 3 POMIESZCZENIA SOCJALNE)

e-mail: apatramentypodtopolami@gmail.com

Powyższy materiał nie stanowi oferty handlowej, ma charakter informacyjny

Polonia Maior Sp. z o.o.
Al. Niepodległości 8a
65-048 Zielona Góra